


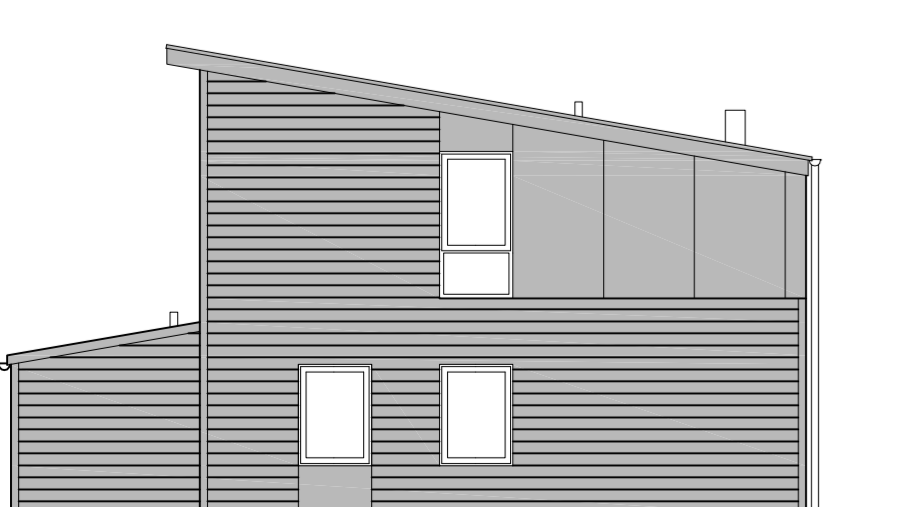


ØST GAVL



NORD FACADE




VEST GAVL

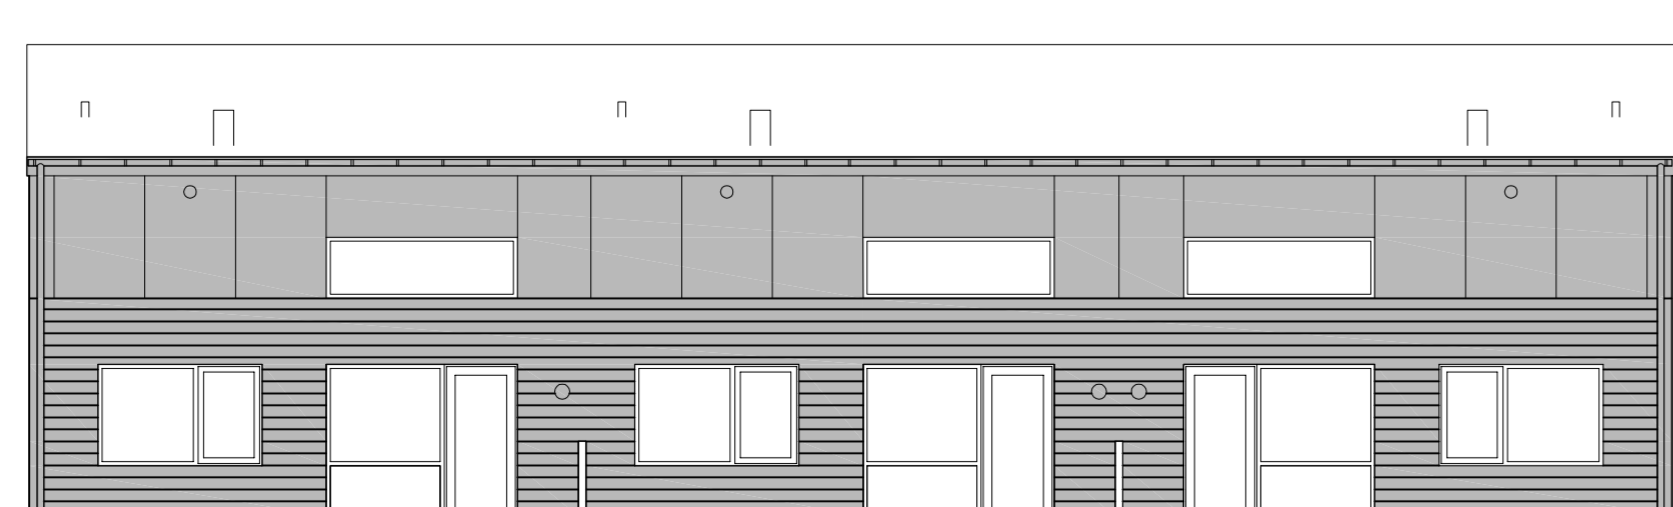

SYD FACADE

TECH.NR.: 2407

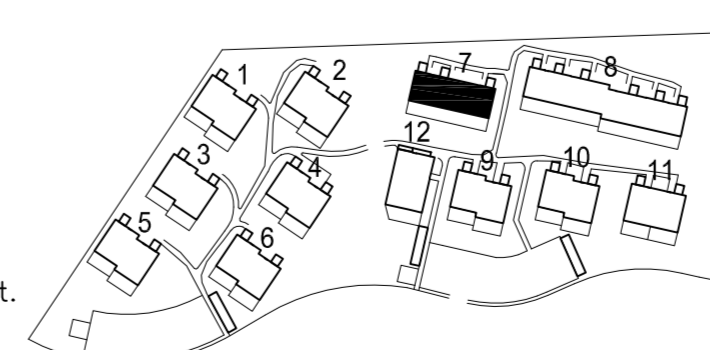

Rev. A 05.02.2007: Vinduer flyttet og ændret.  
Beklædninger ændret.

Revisioner:

**BAKKEFALDET**

Mat. nr. 146 & 148, Hørsholm by, Hørsholm

Byggeföreningen Bakkefaldet

FACADER  
TYPE B  
BLØK 7

|              |            |
|--------------|------------|
| TECH.NR.:    | 2407A      |
| DATE:        | 20.12.2006 |
| MAL:         | 1:100      |
| ORG. FORMAT: | 30x63      |
| UDFØRT:      | JD         |
| KONTROL:     |            |
| GODKENDT:    |            |

**Mangor & Nagel A/S**  
ARKITEKTBUREAU

Arkitekt: ■ Knudsvaj 44  
4000 Roskilde  
www.mangor-nagel.dk  
Tel: 56 64 57 00  
Fax: 56 64 57 01  
Sopnr: 06072-01

**RAMBOLL**

Rådgivende ingeniør: □ Bgq. Høerne 32  
4600 Koge  
www.ramboll.dk  
Tel: 56 64 57 00  
Fax: 56 64 57 01  
Sopnr: 048635

Peter Høst  
Landskabsarkitekt MDL, MAA

Landskabsarkitekt: □ Jyske Prospekt 4, 5  
1162 København X  
www.peterhost.com  
Tel: 33 21 29 92  
Fax: 33 21 29 55  
Sopnr: 106-22