




SYD FACADE

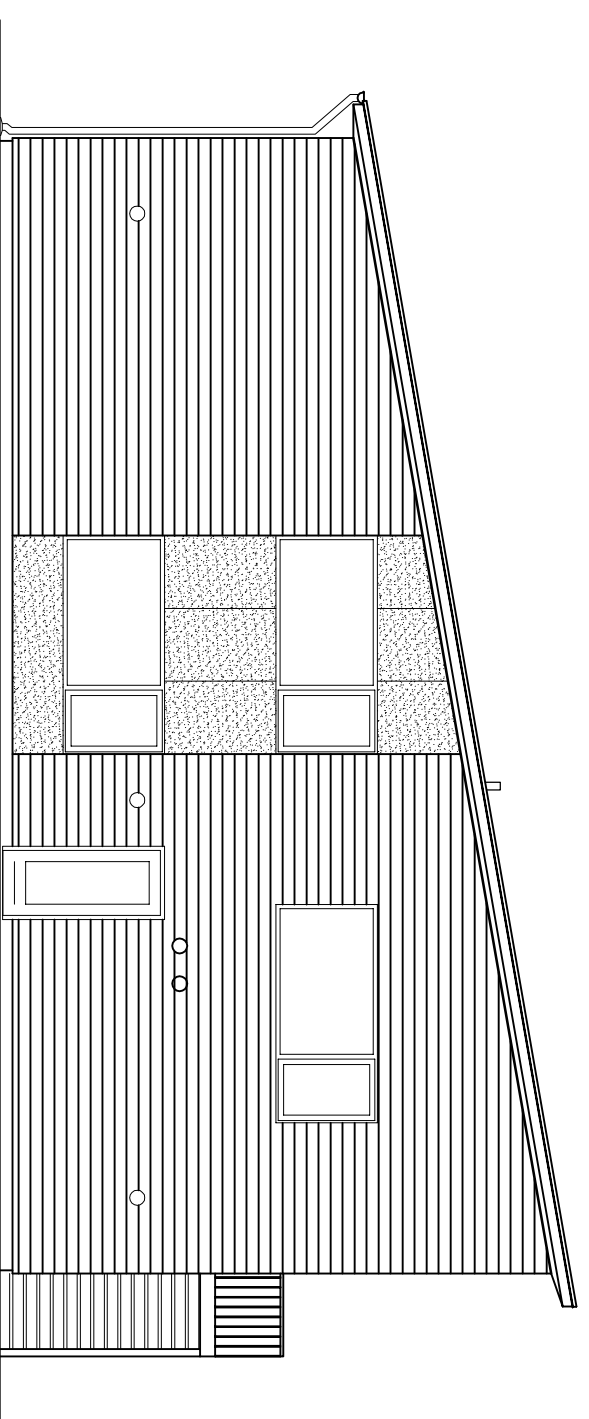


ØST GAVL

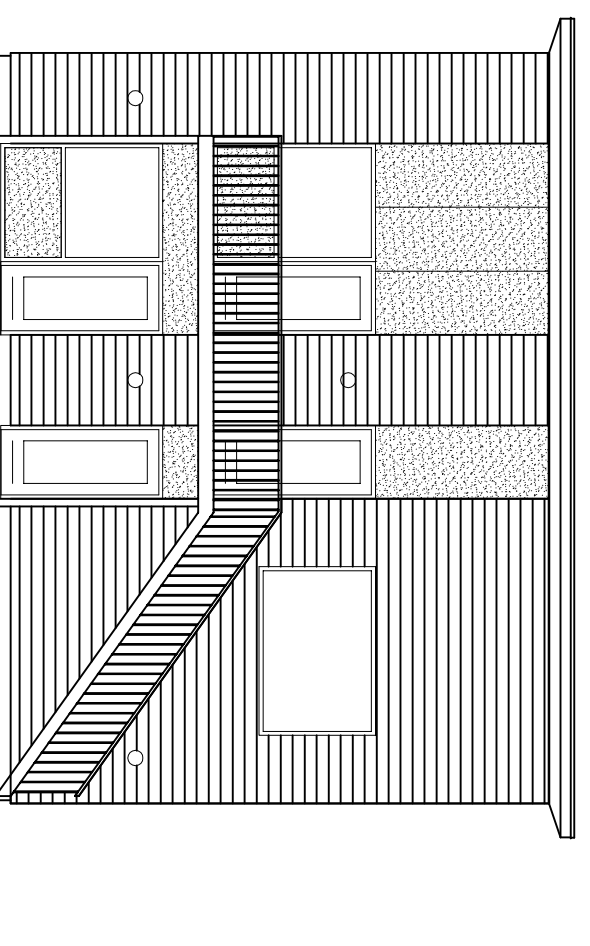

NORD FACADE

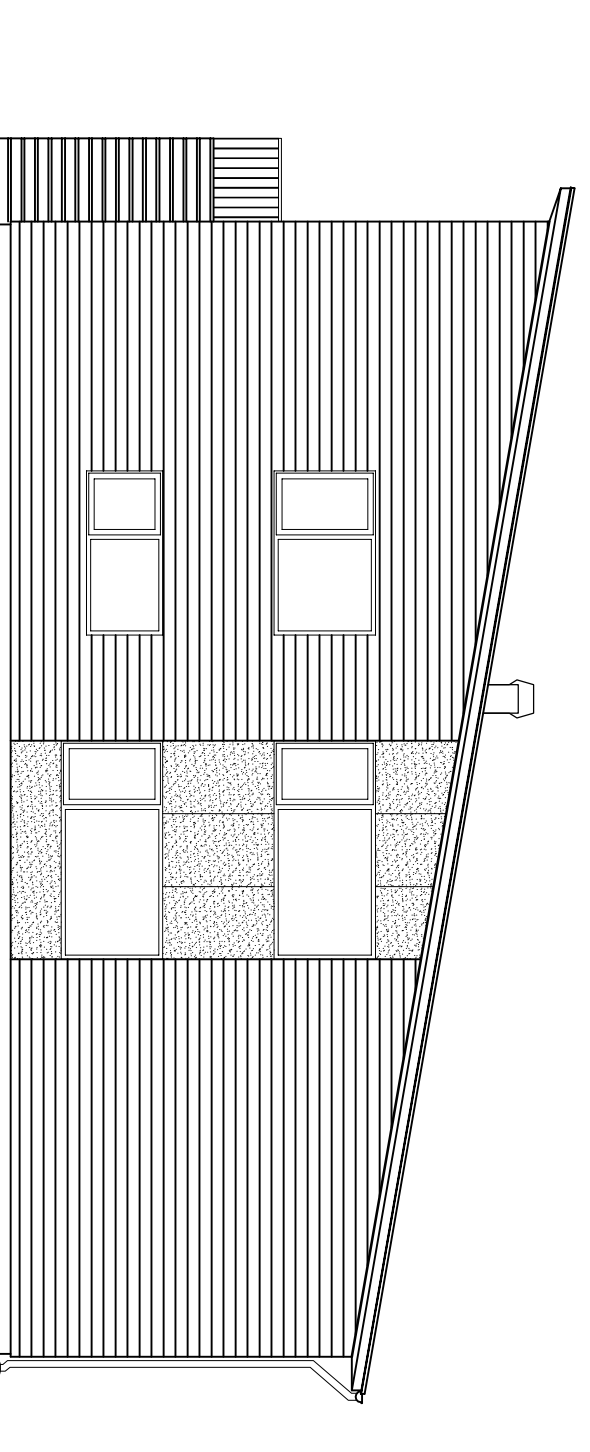

VEST GAVL

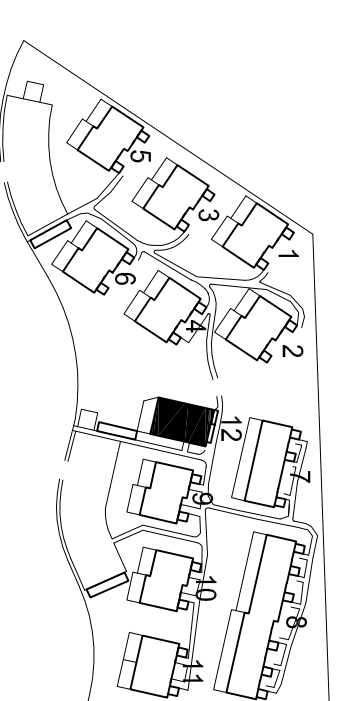

Revisioner:

## BAKKEFALDET

Madr. nr. 148 & 540, Himmelen By, Himmelen

Byggeføreningen Bakkefaldet

FACADER  
FÆLLESHUS  
BLOK 12

TEGN.NR.:	2412
DATO:	20.12.2006
UDFØRT:	JD
MÅL:	1:100
ORG. FORMAT:	30x63
ORG. GODKENDT:	

Mangor & Nagel A/S	Arkitekt	■	Knudsvvej 44 4000 Roskilde www.mangor-nagel.dk	Tlf. 72 40 13 40 Fax 46 36 93 43 Sognr. 06072-01
--------------------	----------	---	------------------------------------------------------	--------------------------------------------------------

<b>RAMBOLL</b>	Rådgivende ingeniører:	□	Bag Haverne 32 4600 Køge www.ramboll.dk	Tlf. 56 64 57 00 Fax 56 64 57 01 Sognr. 648635
----------------	------------------------	---	-----------------------------------------------	------------------------------------------------------

Peter Holst	Landskabsarkitekt	□	Jords Passage opg. A . 5 1162 København K www.peterholst.com	Tlf. 33 21 29 50 Fax 33 21 29 55 Sognr. 106-22
-------------	-------------------	---	--------------------------------------------------------------------	------------------------------------------------------

TEGN.NR.:

2412