



TYPE Bg  
1. SAL

TYPE B  
1. SAL

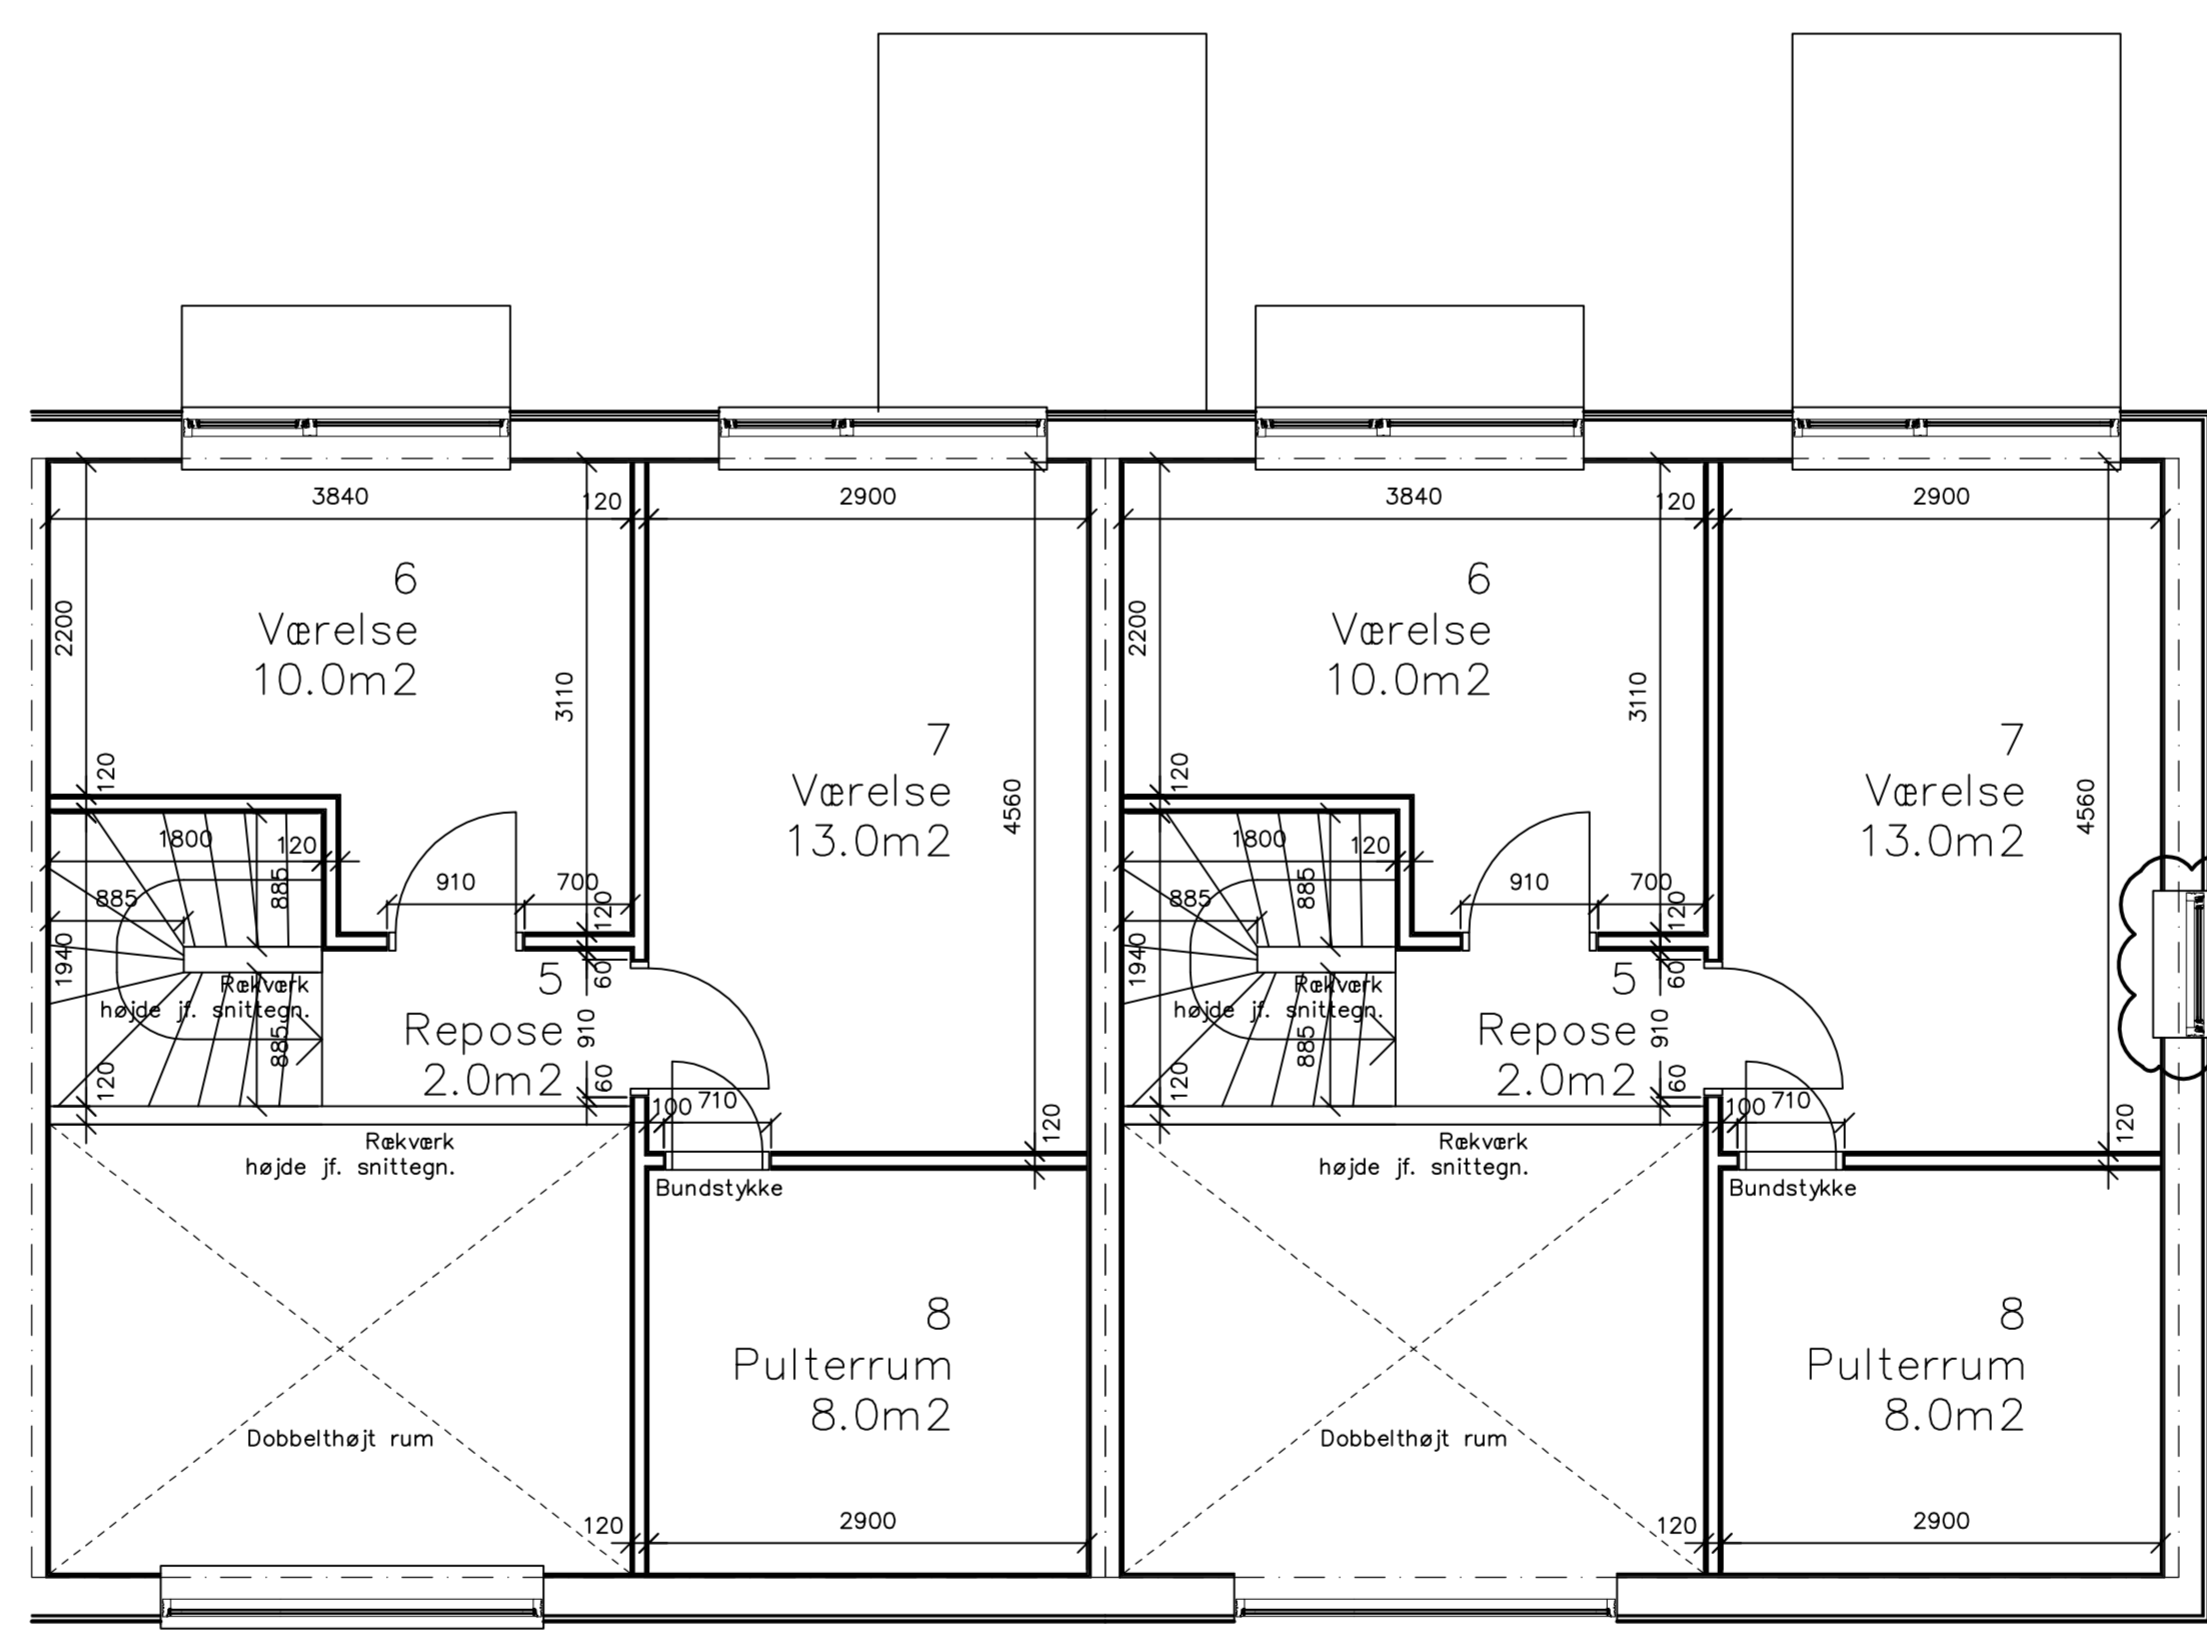


TYPE Bs  
1. SAL

TYPE Bgs  
1. SAL

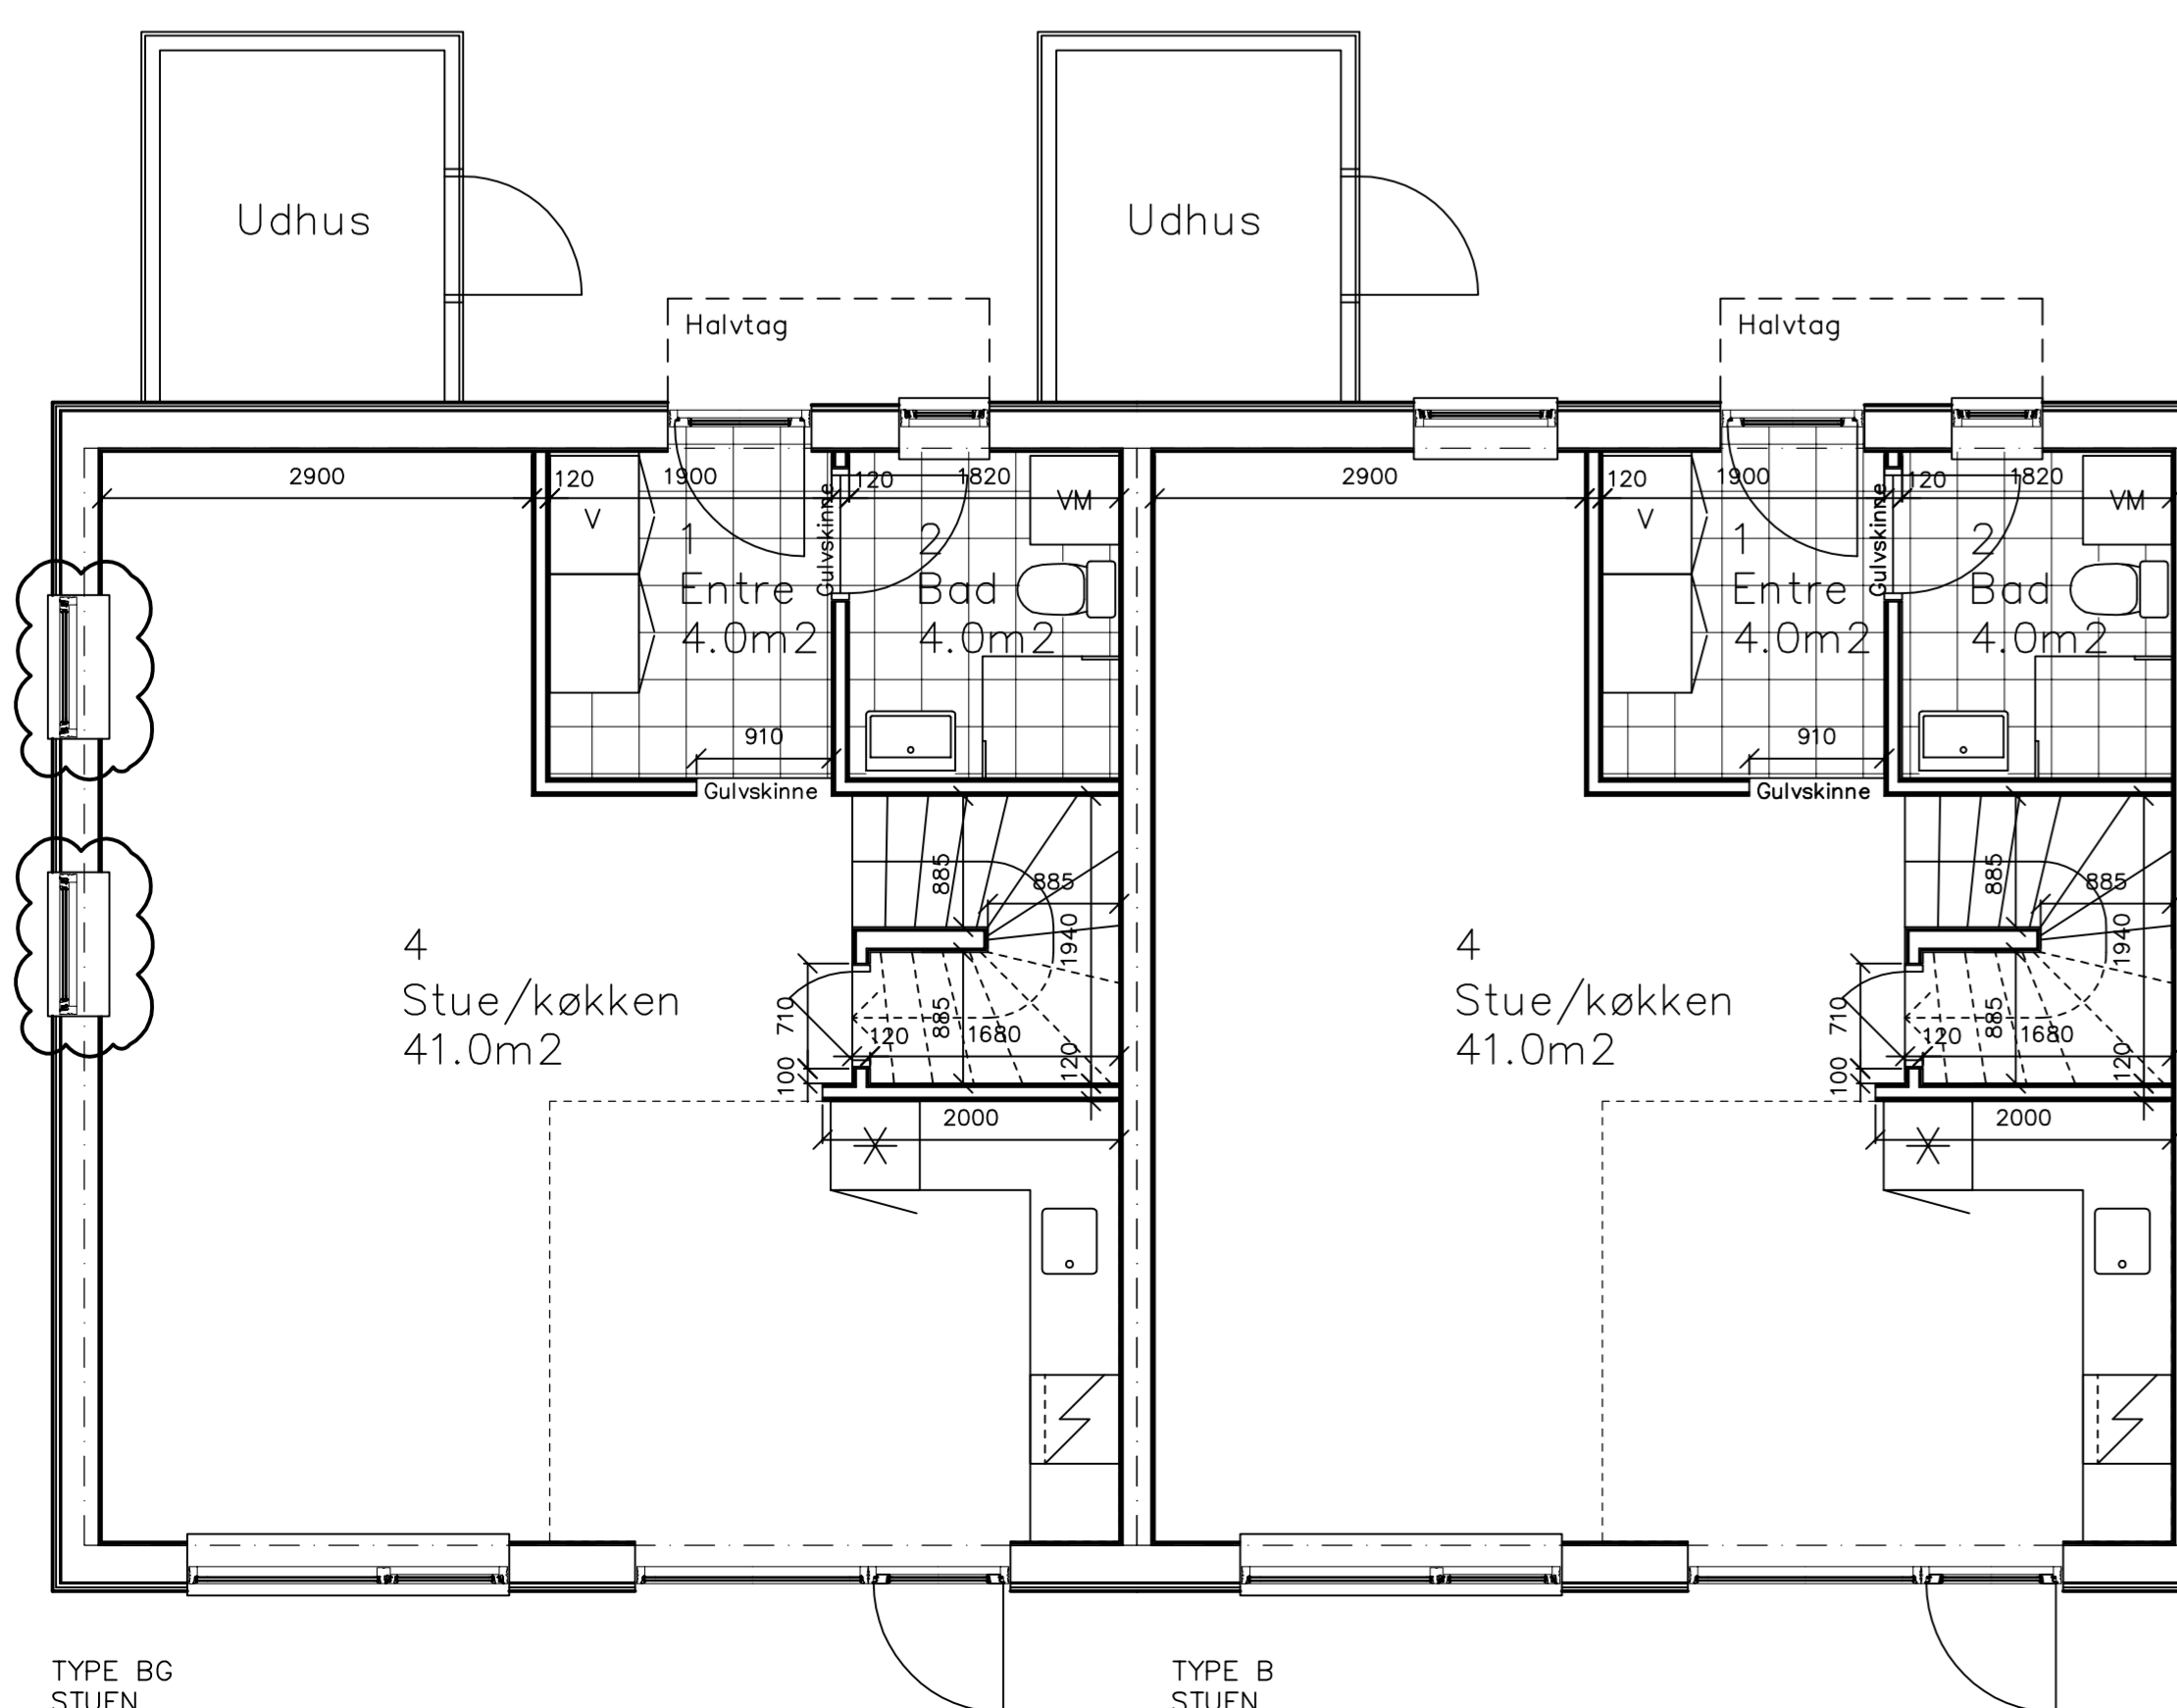

TYPE Bg  
STUEN

TYPE B  
STUEN

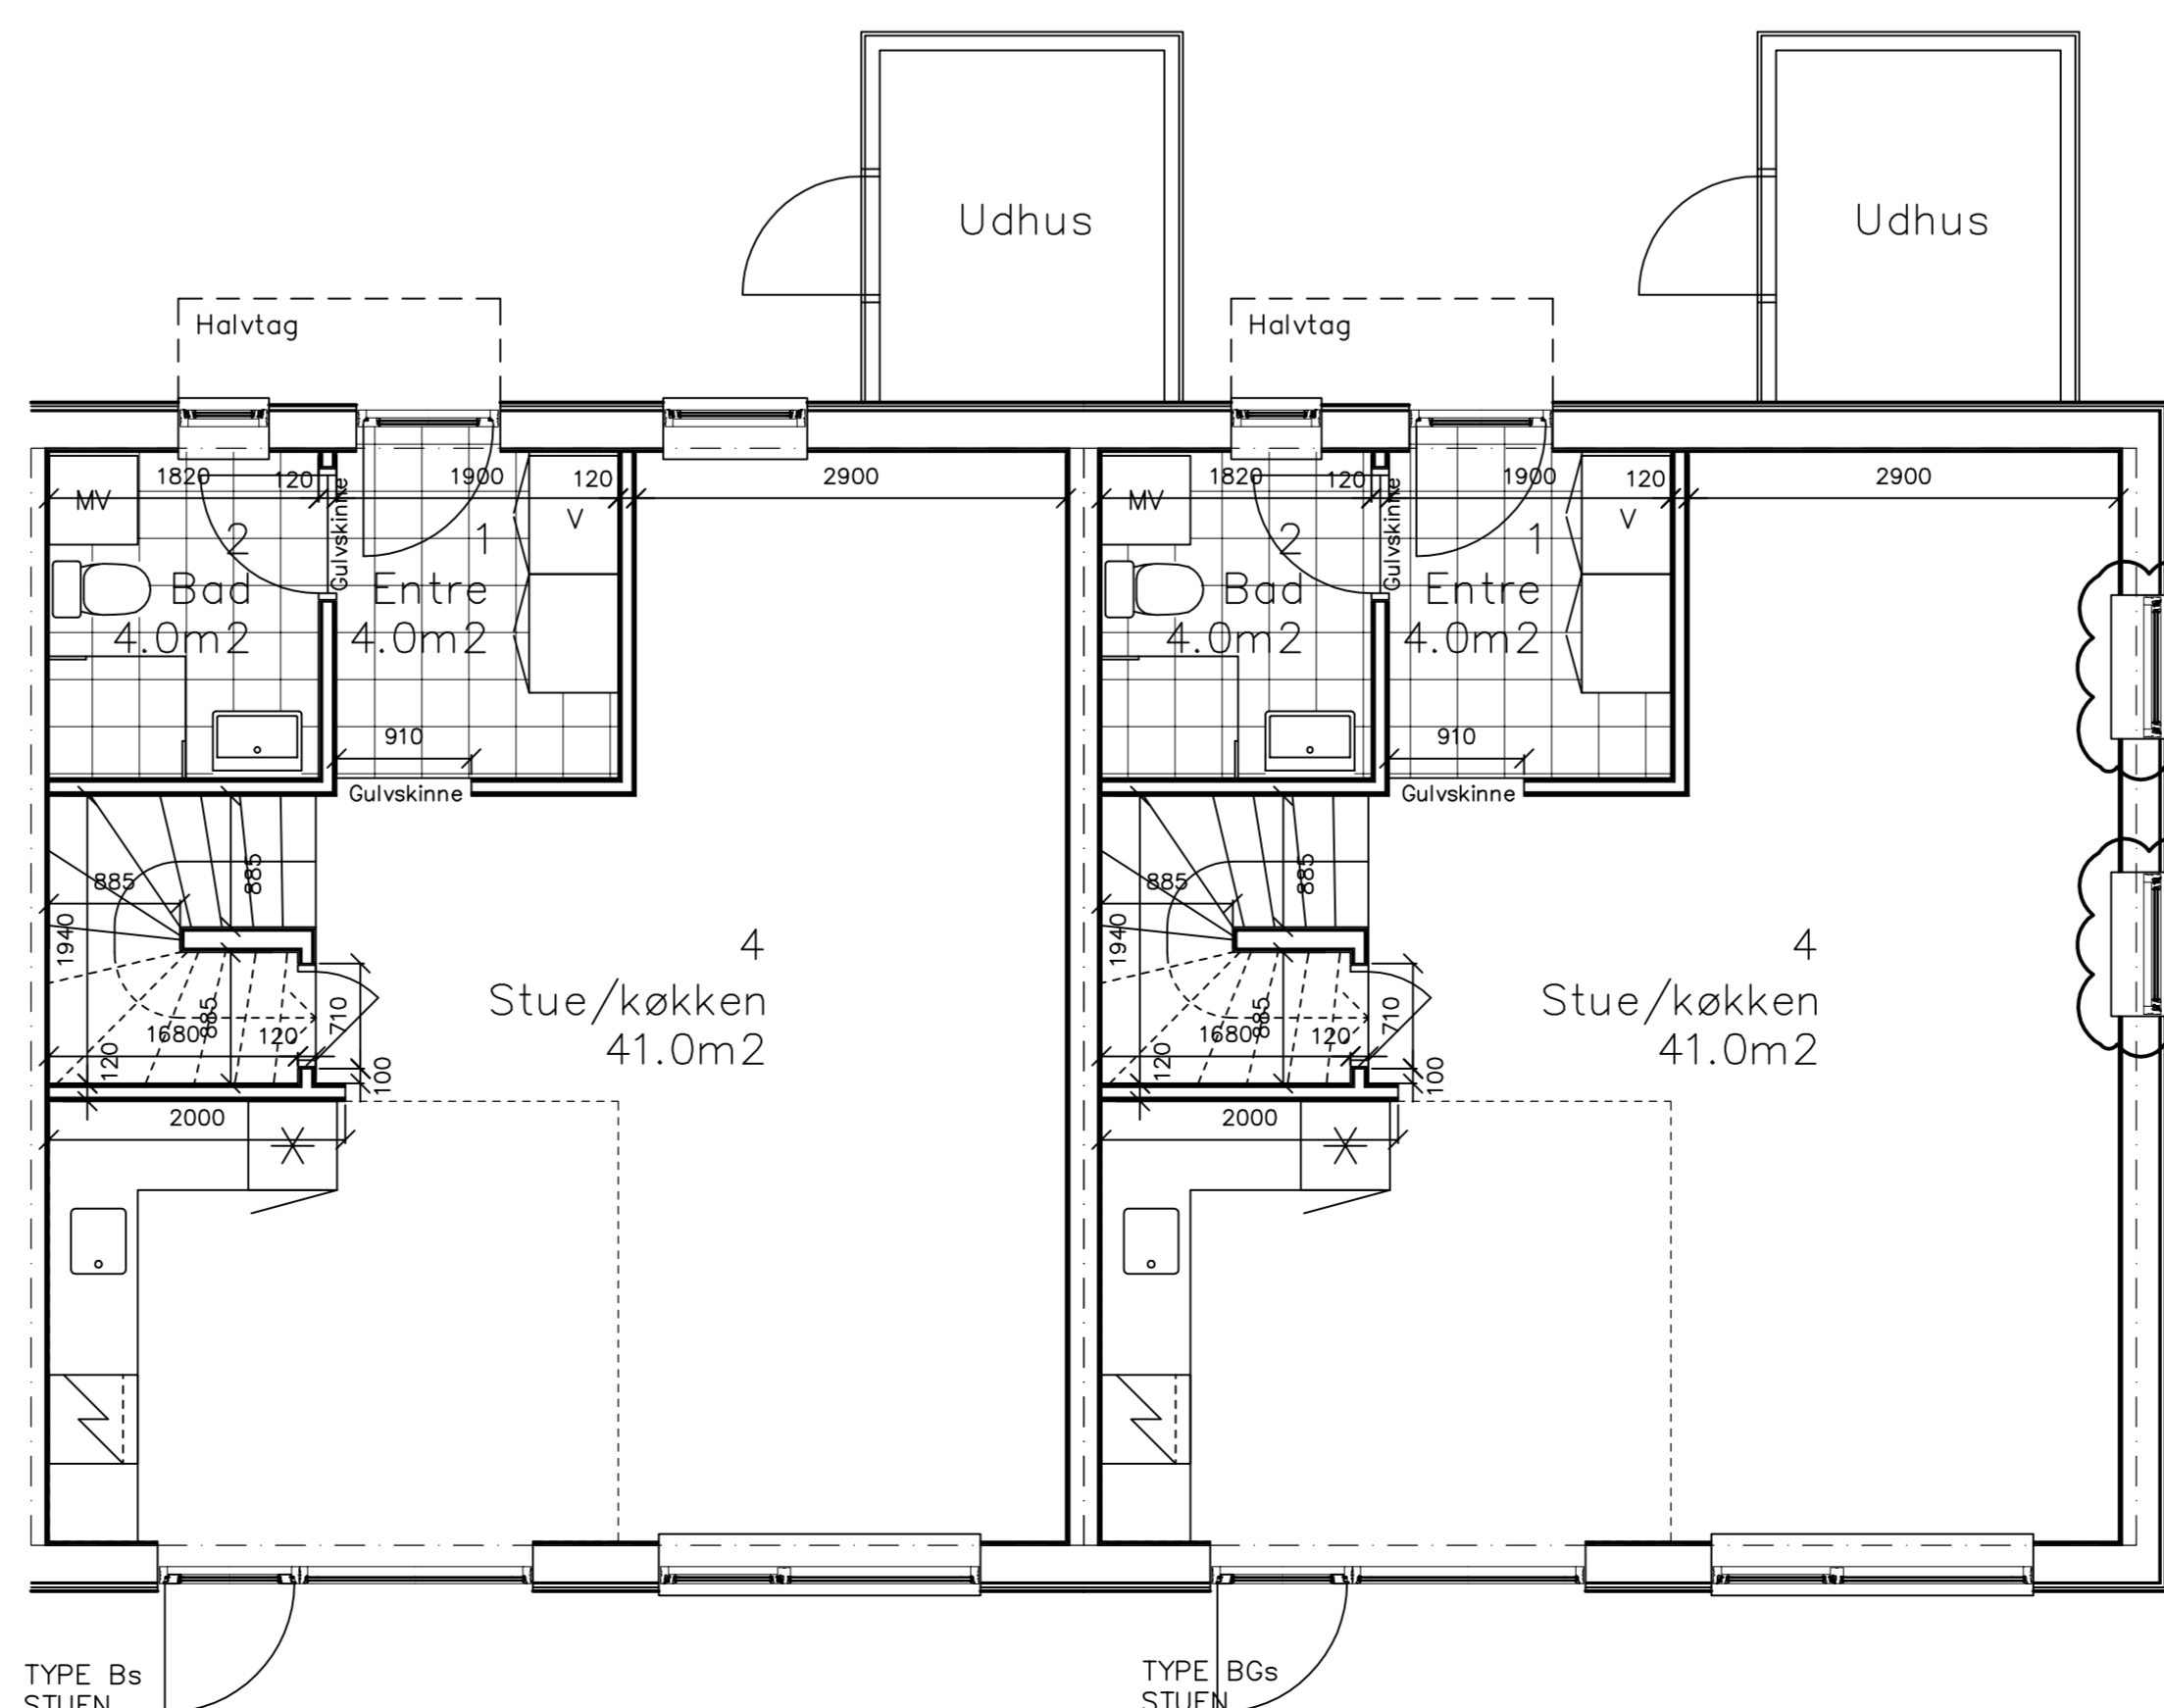


TYPE Bs  
STUEN

TYPE Bgs  
STUEN

TEG.NR.: 2201

BOUXTYPE Bg / Bgs  
ER SPEJLVENDT  
AF TYPE B

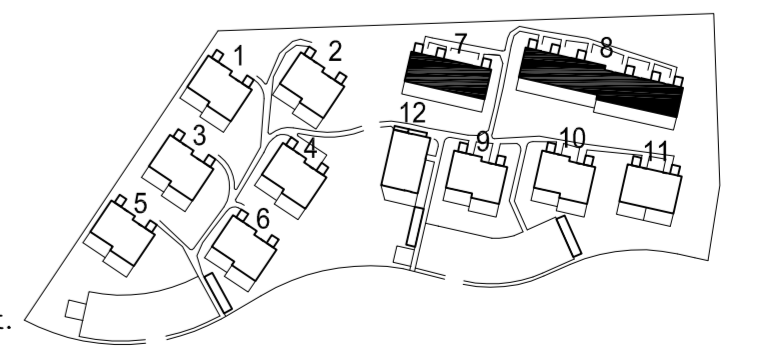

Rev. A 05.02.2007: Vinduer flyttet og ændret.  
Revisorer:

**BAKKEFALDET**

Mstr. nr. 16 & 30, Hvidevej 1, Hvidevej

Byggeföreningen Bakkefaldet

LEJLIGHEDSPÅN  
TYPE B

TEG.NR.:	2201A
DATE:	20.12.2006
MÅL:	1:50
ORG. FORMAT:	60x84
COOKENDT:	

Mangor & Nagel A/S  
ARKITEKTRIBNA

Rambøll

Peter Høst  
Landskabsarkitekt

Arkitekt	Mangor & Nagel A/S	Bygghøjvej 44	8240 Risskov	Tlf. 72 40 13 40	Fax 72 40 13 41	Sag nr. 00372-01
Bygherre	Bygghøjvej 32	8240 Risskov	Tlf. 56 64 27 00	Fax 56 64 57 01	Sag nr. 548335	
Landskabsarkitekt	Jens Peter Høst	1152 København K	Tlf. 33 21 29 50	Fax 33 21 29 55	Sag nr. 106-02	